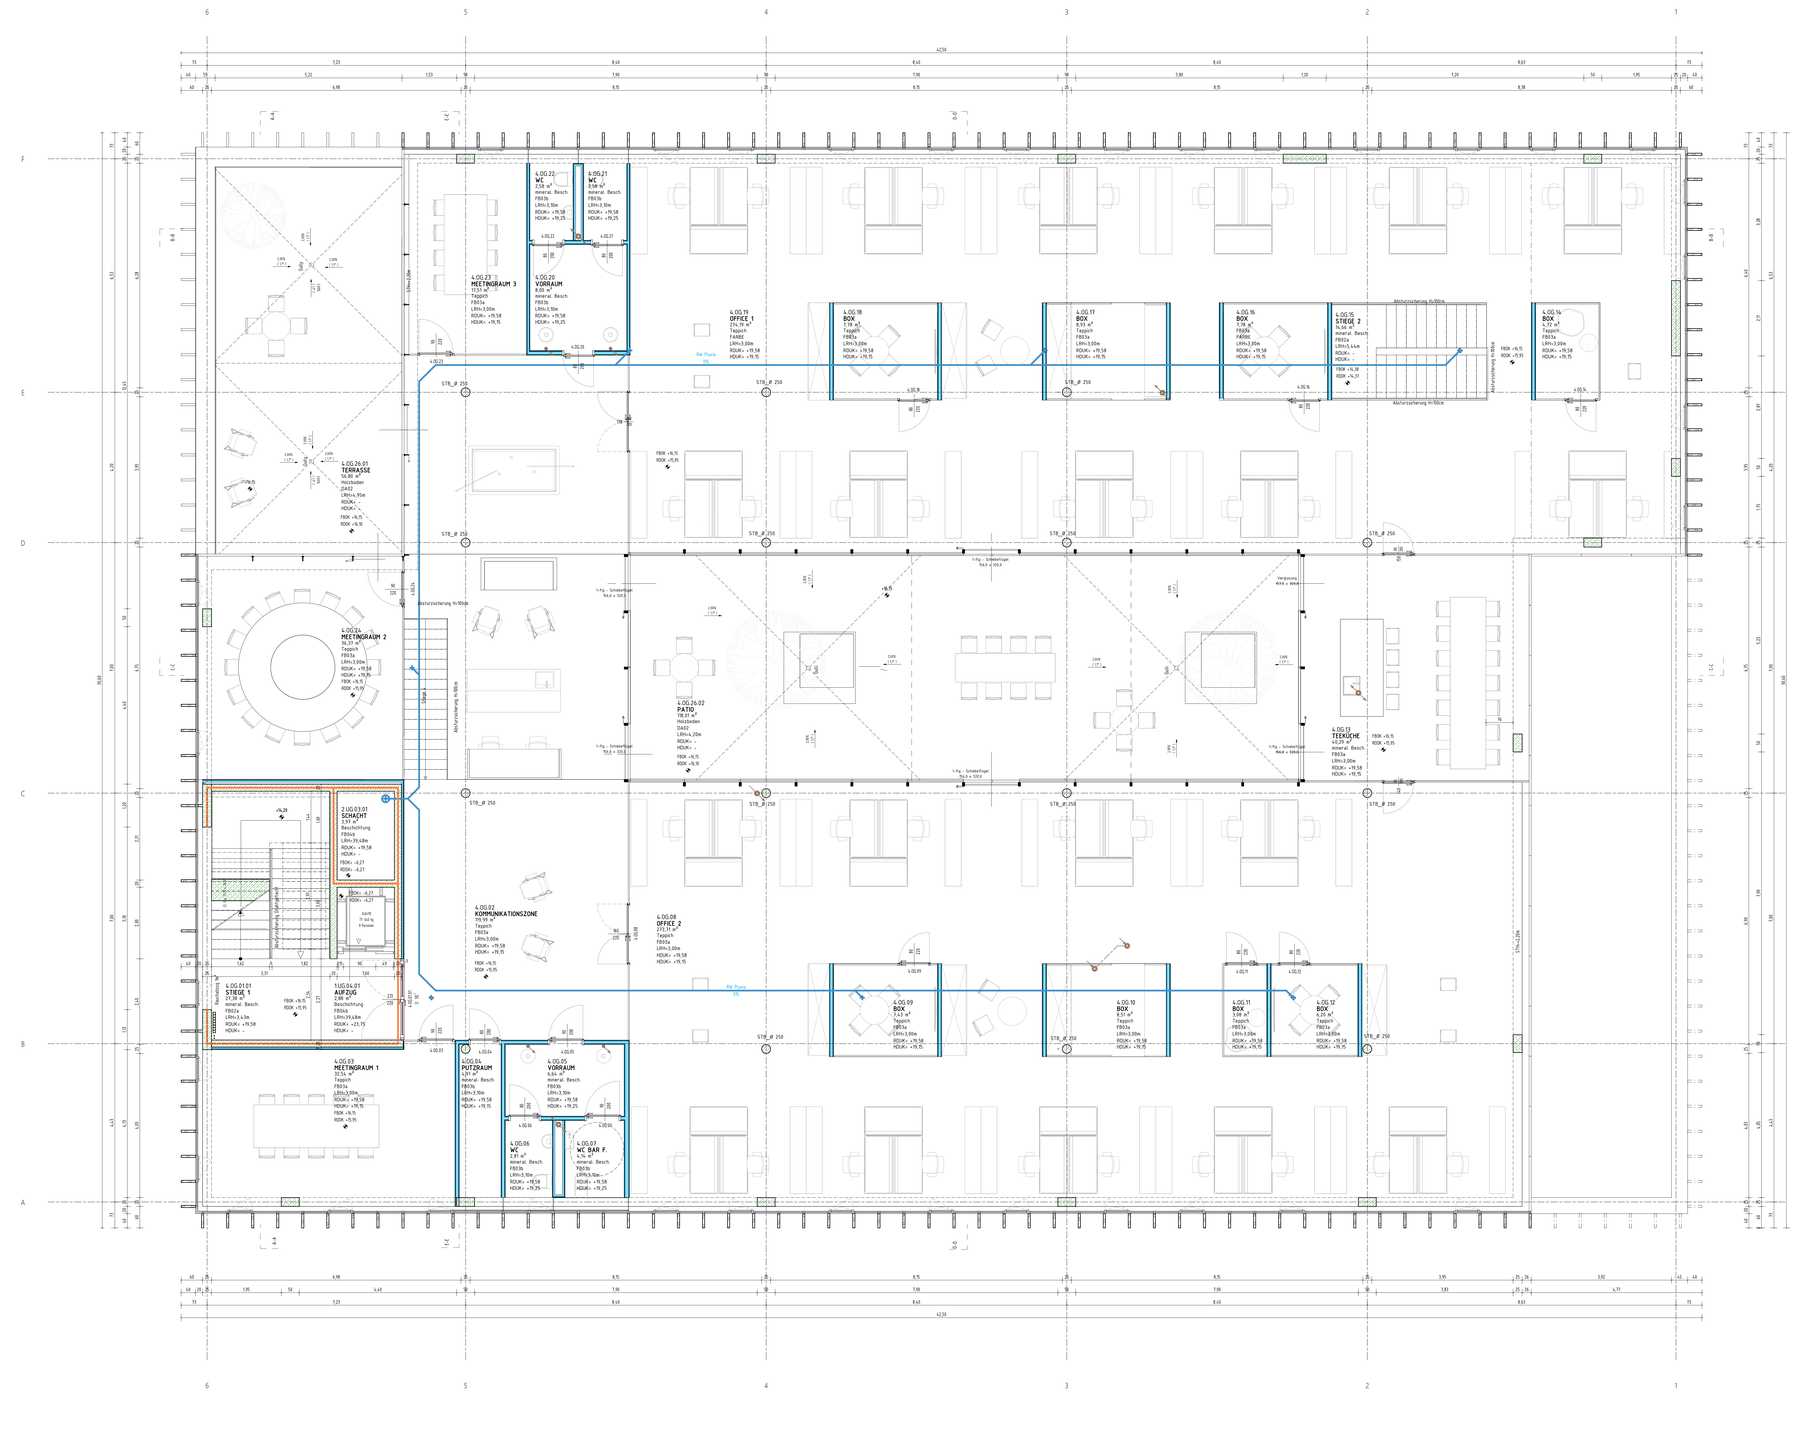
4.OG.22
WC
2.28 m²
mineral. Besch.
FB03b
LRH=3,10m
ROUK= +19,58
HOUK= +19,25
4.OG.21
WC
2.58 m²
mineral. Besch.
FB03b
LRH=3,10m
ROUK= +19,58
HOUK= +19,25
4.OG.23
MEETINGRAUM 3
17.51 m²
Teppich
FB03a
LRH=3,00m
ROUK= +19,58
HOUK= +19,15
4.OG.29
VORRAUM
8.00 m²
mineral. Besch.
FB03b
LRH=3,70m
ROUK= +19,58
HOUK= +19,25
4.OG.19
OFFICE 1
274.39 m²
Teppich
FA08E
LRH=3,00m
ROUK= +19,58
HOUK= +19,15
4.OG.18
BOX
7.39 m²
Teppich
FB03a
LRH=3,00m
ROUK= +19,58
HOUK= +19,15
4.OG.17
BOX
8.93 m²
Teppich
FB03a
LRH=3,00m
ROUK= +19,58
HOUK= +19,15
4.OG.16
BOX
7.39 m²
FB03b
FA08E
LRH=3,00m
ROUK= +19,58
HOUK= +19,15
4.OG.15
STIEGE 2
76.04 m²
mineral. Besch.
FB03a
LRH=5,44m
ROUK= -
HOUK= -
FBOK +9,38
ROSK +9,37
Absturzsicherung H=900m
FBOK +9,5
ROSK +9,95
4.OG.14
BOX
6.35 m²
Teppich
FB03a
LRH=3,00m
ROUK= +19,58
HOUK= +19,15
4.OG.26.01
TERRASSE
96.95 m²
Holzdielen
DA03
LRH=4,70m
ROUK= -
HOUK= -
FBOK +9,15
ROSK +9,78
4.OG.24
MEETINGRAUM 2
36.37 m²
Teppich
FB03a
LRH=3,00m
ROUK= +19,58
HOUK= +19,35
FBOK +9,75
ROSK +9,99
Absturzsicherung H=900m
1-flg. - Schiebetüren
Rb3,4 x 326,0
4.OG.26.02
PATIO
98.21 m²
Holzdielen
DA03
LRH=4,20m
ROUK= -
HOUK= -
FBOK +9,75
ROSK +9,78
1-flg. - Schiebetüren
Rb3,4 x 326,0
1-flg. - Schiebetüren
Rb2,4 x 326,0
Verglasung
H=4,5 x 326,0
4.OG.13
TEEKÜCHE
42.29 m²
mineral. Besch.
FB03a
LRH=3,00m
ROUK= +19,58
HOUK= +19,15
FBOK +9,5
ROSK +9,95
2.UG.03.01
SCHACHT
3.97 m²
Beschichtung
FB04a
LRH=39,48m
ROUK= +19,58
HOUK= -
FBOK= -4,27
ROSK= -4,27
Aufzugsschacht Kabine
4.OG.02
KOMMUNIKATIONSZONE
175.99 m²
Teppich
FB03a
LRH=3,00m
ROUK= +19,58
HOUK= +19,15
FBOK +9,5
ROSK +9,95
4.OG.08
OFFICE 2
270.75 m²
Teppich
FB03a
LRH=3,00m
ROUK= +19,58
HOUK= +19,15
PW Pluvia
EN
4.OG.09
BOX
7.43 m²
Teppich
FB03a
LRH=3,00m
ROUK= +19,58
HOUK= +19,15
4.OG.10
BOX
8.37 m²
Teppich
FB03a
LRH=3,00m
ROUK= +19,58
HOUK= +19,15
4.OG.11
BOX
7.09 m²
Teppich
FB03a
LRH=3,00m
ROUK= +19,58
HOUK= +19,15
4.OG.12
BOX
6.35 m²
Teppich
FB03a
LRH=3,00m
ROUK= +19,58
HOUK= +19,15
1.UG.04.01
AUFZUG
2.86 m²
Beschichtung
FB04a
LRH=39,48m
ROUK= +23,75
HOUK= -
FBOK +9,75
ROSK +9,95
4.OG.03
MEETINGRAUM 1
32.54 m²
Teppich
FB03a
LRH=3,00m
ROUK= +19,58
HOUK= +19,15
FBOK +9,75
ROSK +9,95
4.OG.04
PUTZRAUM
4.91 m²
mineral. Besch.
FB03b
LRH=1,90m
ROUK= +19,58
HOUK= +19,55
4.OG.05
VORRAUM
6.64 m²
mineral. Besch.
FB03b
LRH=3,30m
ROUK= +19,58
HOUK= +19,25
4.OG.06
WC
4.91 m²
mineral. Besch.
FB03b
LRH=3,10m
ROUK= +19,58
HOUK= +19,25
4.OG.07
WC BAR F.
4.91 m²
mineral. Besch.
FB03b
LRH=3,10m
ROUK= +19,58
HOUK= +19,25
STB_Ø 250
1.UG.01.01
STIEGE 1
27.38 m²
mineral. Besch.
FB03a
LRH=3,10m
ROUK= +19,58
HOUK= -
FBOK +9,75
ROSK +9,95
Absturzsicherung H=900m
Absturzsicherung H=900m
Absturzsicherung H=900m