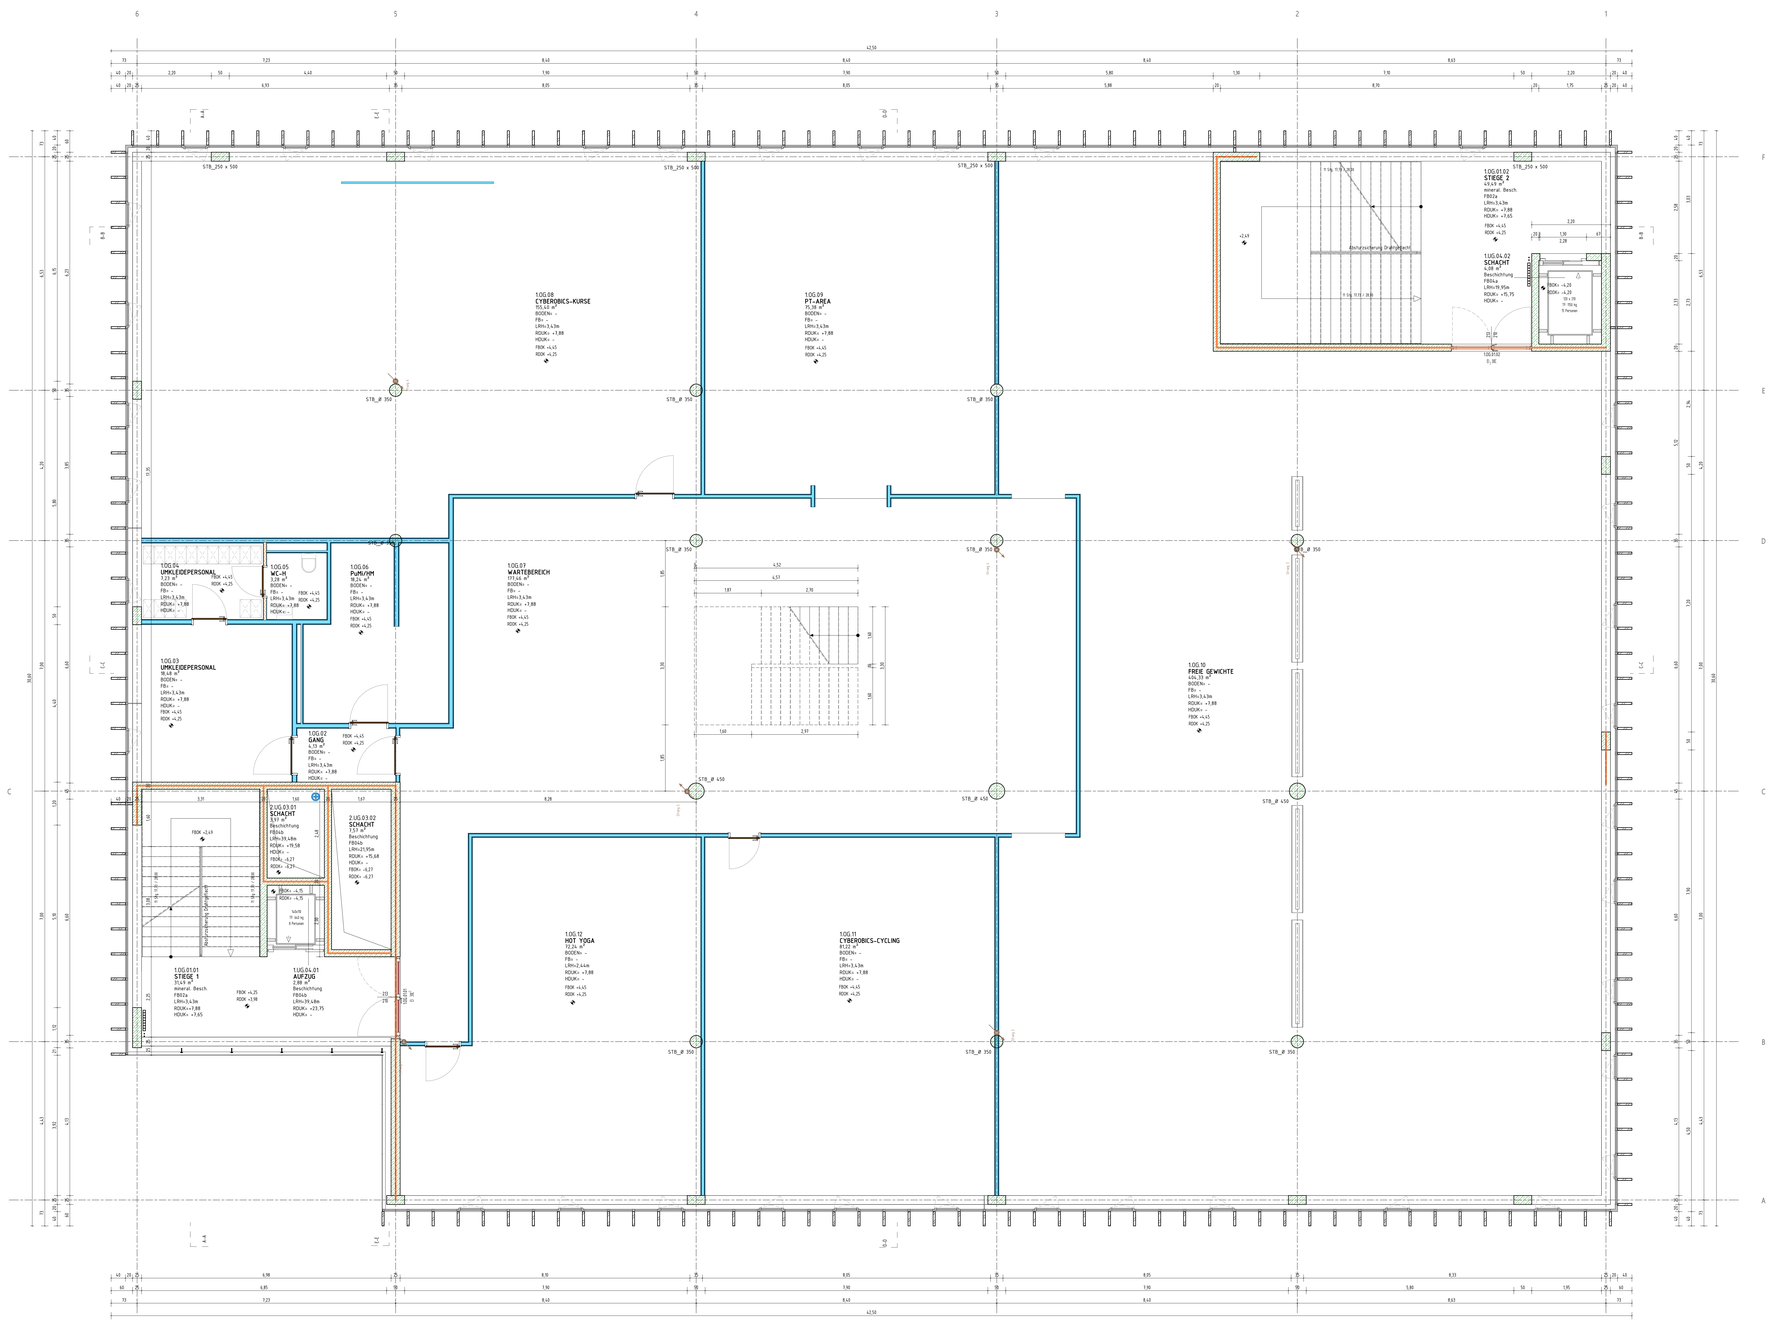

AUFBAUTEN

Tragwerksaufbauten — **Bodenaufbauten** — 23.06.2020

FB01a — Fußboden Fliesenaufbau — 155

1	Fliesenbelag	2.00
2	Zementestrich (Fußbodenheizung)	6.00
3	PE-Folie	0.20
4	Hochbahnisolierung 2 kg/m²	0.50
5	Schüttung Split gebrochen	20.00
6	Stahlbetondecke (lt. Statik)	25.00
		Summe 53.70

FB01b — Fußboden Fliesenaufbau Sanitär — 155

1	Fliesenbelag	2.00
2	Verbundabdichtung	0.10
3	Estrich (Zement-)	7.00
4	PE-Folie	
5	TGPT 30/50	3.00
6	Schüttung gebunden	8.40
7	Abdichtung PYP 5	0.50
8	Stahlbetondecke (lt. Statik)	25.00
		Summe 45.00

FB02a — Fußboden Fliesenaufbau — 155

1	Fliesenbelag	2.00
2	Estrich (Zement-)	6.00
3	PE-Folie	
4	TGPT 30/50	3.00
5	Schüttung gebunden	8.40
6	Stahlbetondecke (lt. Statik)	25.00
		Summe 44.40

FB03a — Fußboden Beton — 155

1	Estrich (Zement-)	7.00
2	PE-Folie	
3	TGPT 30/50	3.00
4	Schüttung gebunden	8.40
5	Stahlbetondecke (lt. Statik)	25.00
		Summe 43.40

FB03b — Fußboden Beton Sanitär — 155

1	Estrich Beschichtung	0.50
2	Estrich (Zement-)	7.00
3	PE-Folie	
4	TGPT 30/50	3.00
5	Schüttung gebunden	8.40
6	Stahlbetondecke (lt. Statik)	25.00
		Summe 43.90

FB04a — Fußboden ASG Teilgefälle — 155

1	Ausgleichsschüttung	8.00
2	Stahlbeton/Trockenestrichplatten (lt. Statik)	40.00
		Summe 48.00

FB04b — Fußboden ASG Teilgefälle Sanitär — 155

1	Ausgleichsschüttung	8.00
2	Stahlbeton/Trockenestrichplatten (lt. Statik)	40.00
		Summe 48.00

FB04c — Fußboden ASG Teilgefälle im Technik — 155

1	Ausgleichsschüttung	8.00
2	Stahlbeton/Trockenestrichplatten (lt. Statik)	40.00
		Summe 48.00

FB05 — Fußboden gegen Außen Dupmo Supermoss — 155

1	Schichtaufbau lt. Dachaufbau FL5	
2	Estrich (Zement-)	6.00
3	PE-Folie	
4	Hochbahnisolierung TGV Substrat mit Reguard	2.50
5	Schüttung gebunden	8.40
6	Stahlbetondecke (lt. Statik)	25.00
		Summe 41.90

FB06 — Fußboden Verlauf gegen FB Sch. — 155

1	Stahlbetondecke (lt. Statik)	25.00
2	Ausgleichsschüttung	10.00
3	Estrich (Zement-)	6.00
4	PE-Folie	
5	Hochbahnisolierung TGV Substrat mit Reguard	2.50
6	Schüttung gebunden	8.40
		Summe 51.90




































































































































